
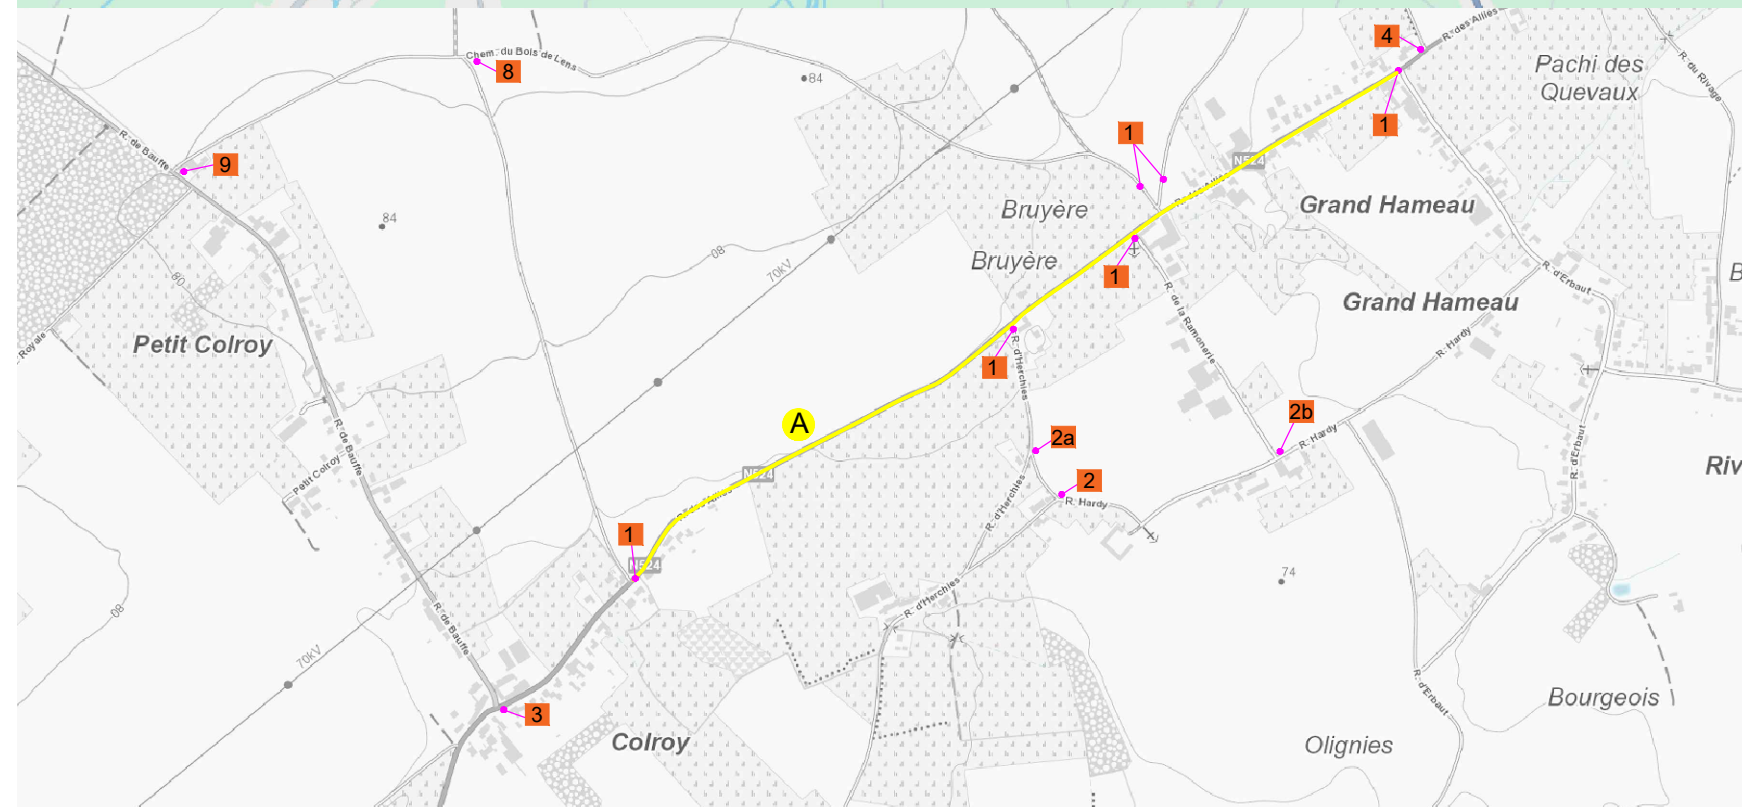


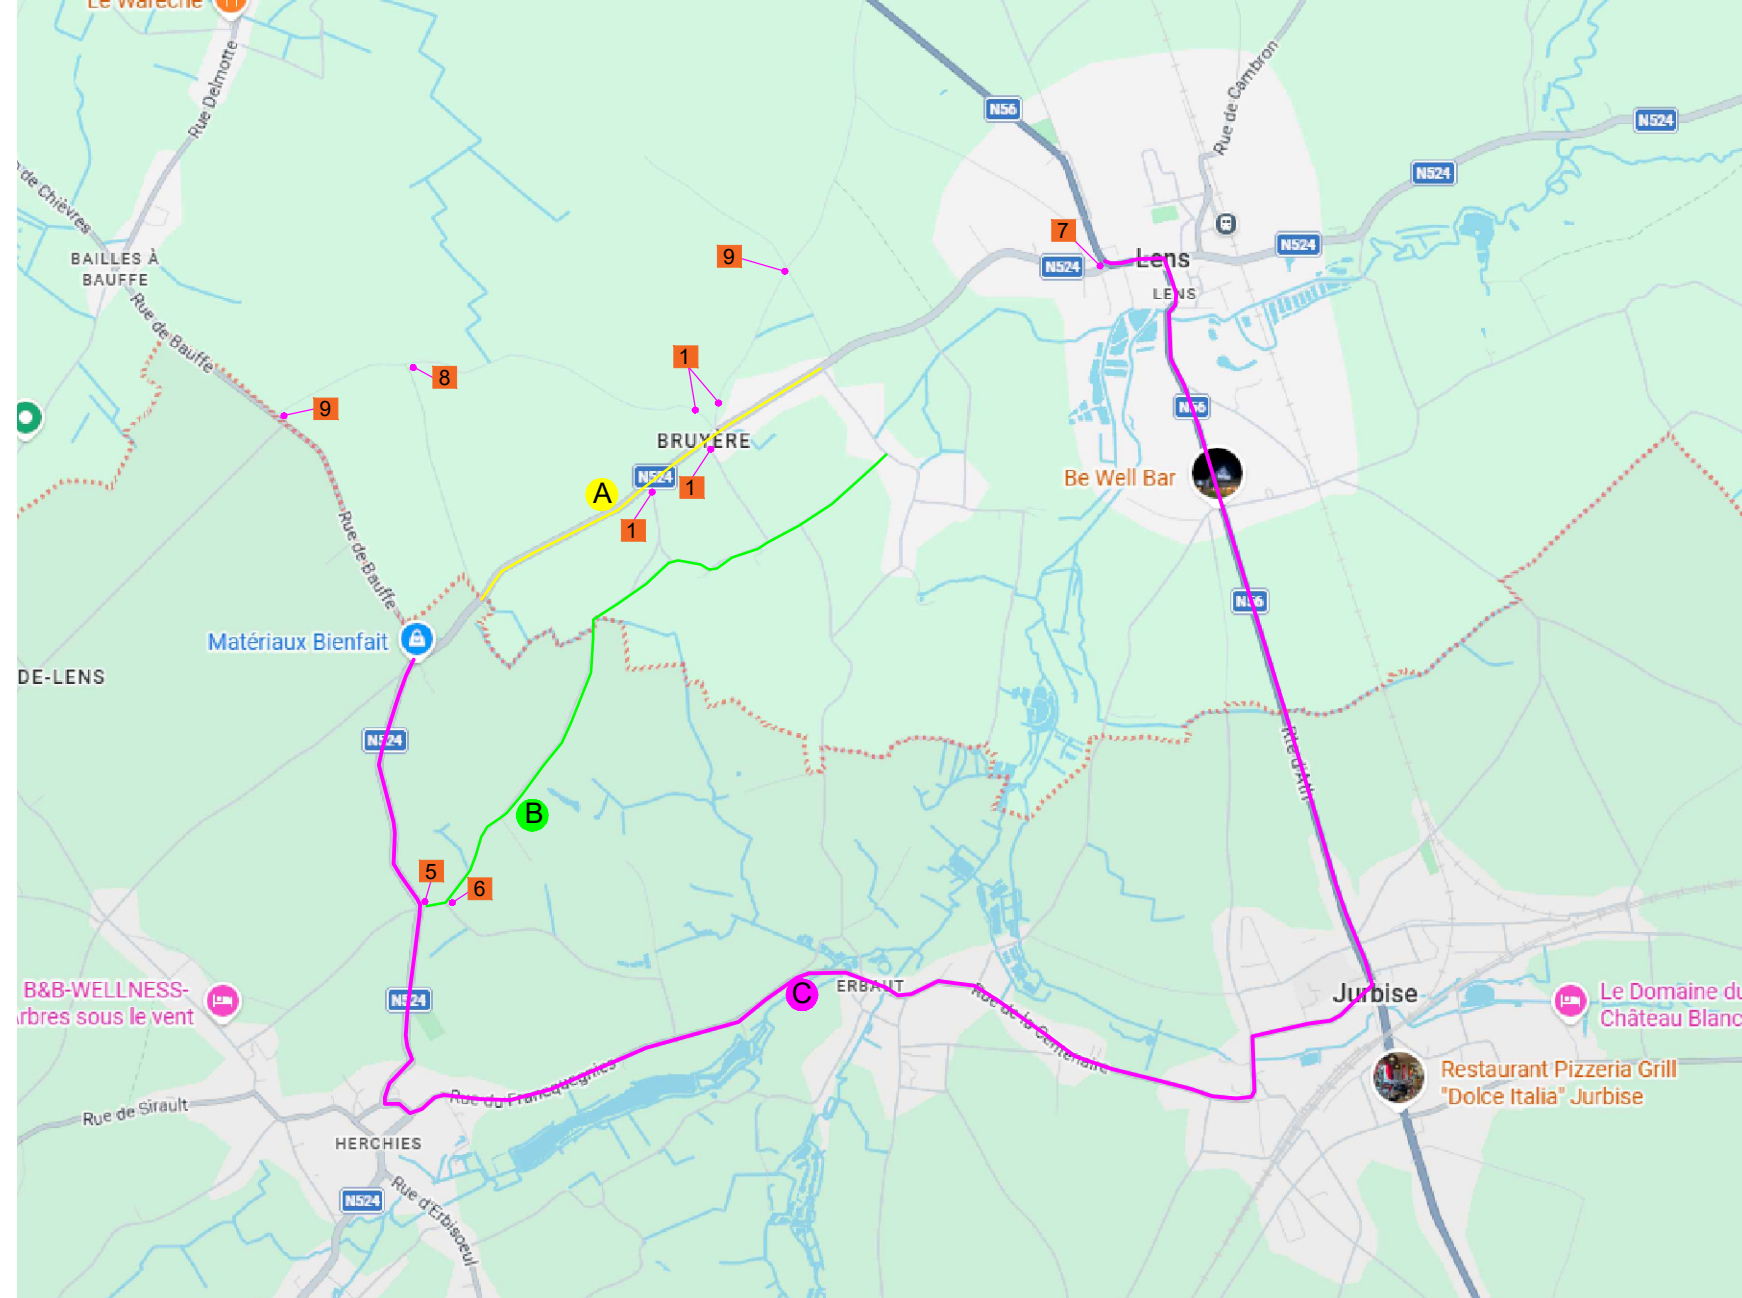


Plan de Signalisation

Localisation du chantier:
 Lens - n°524 - Rue des Allies
 Pose Hydrocarboné

Zone de chantier

A Zone de chantier (fermeture de voirie)

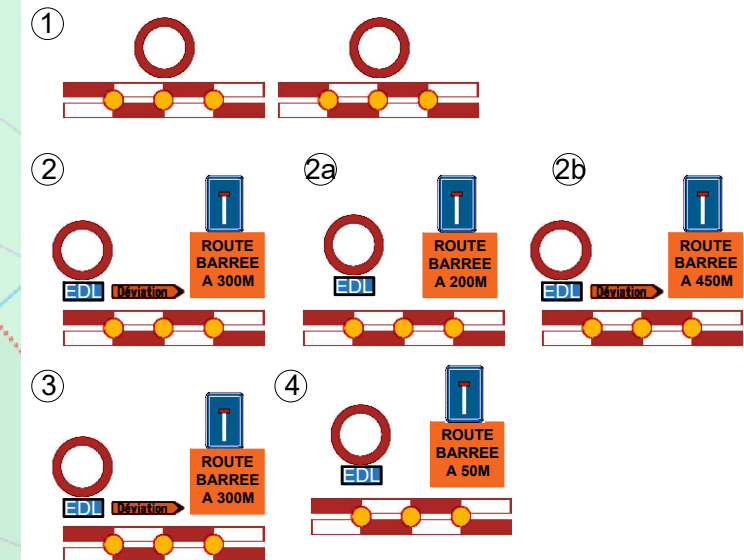

B Circuit de déviation "EDL" Via Vieille Route de Lens et Rue Hardy

C Circuit de déviation via Route de Lens vers Route d'Ath

