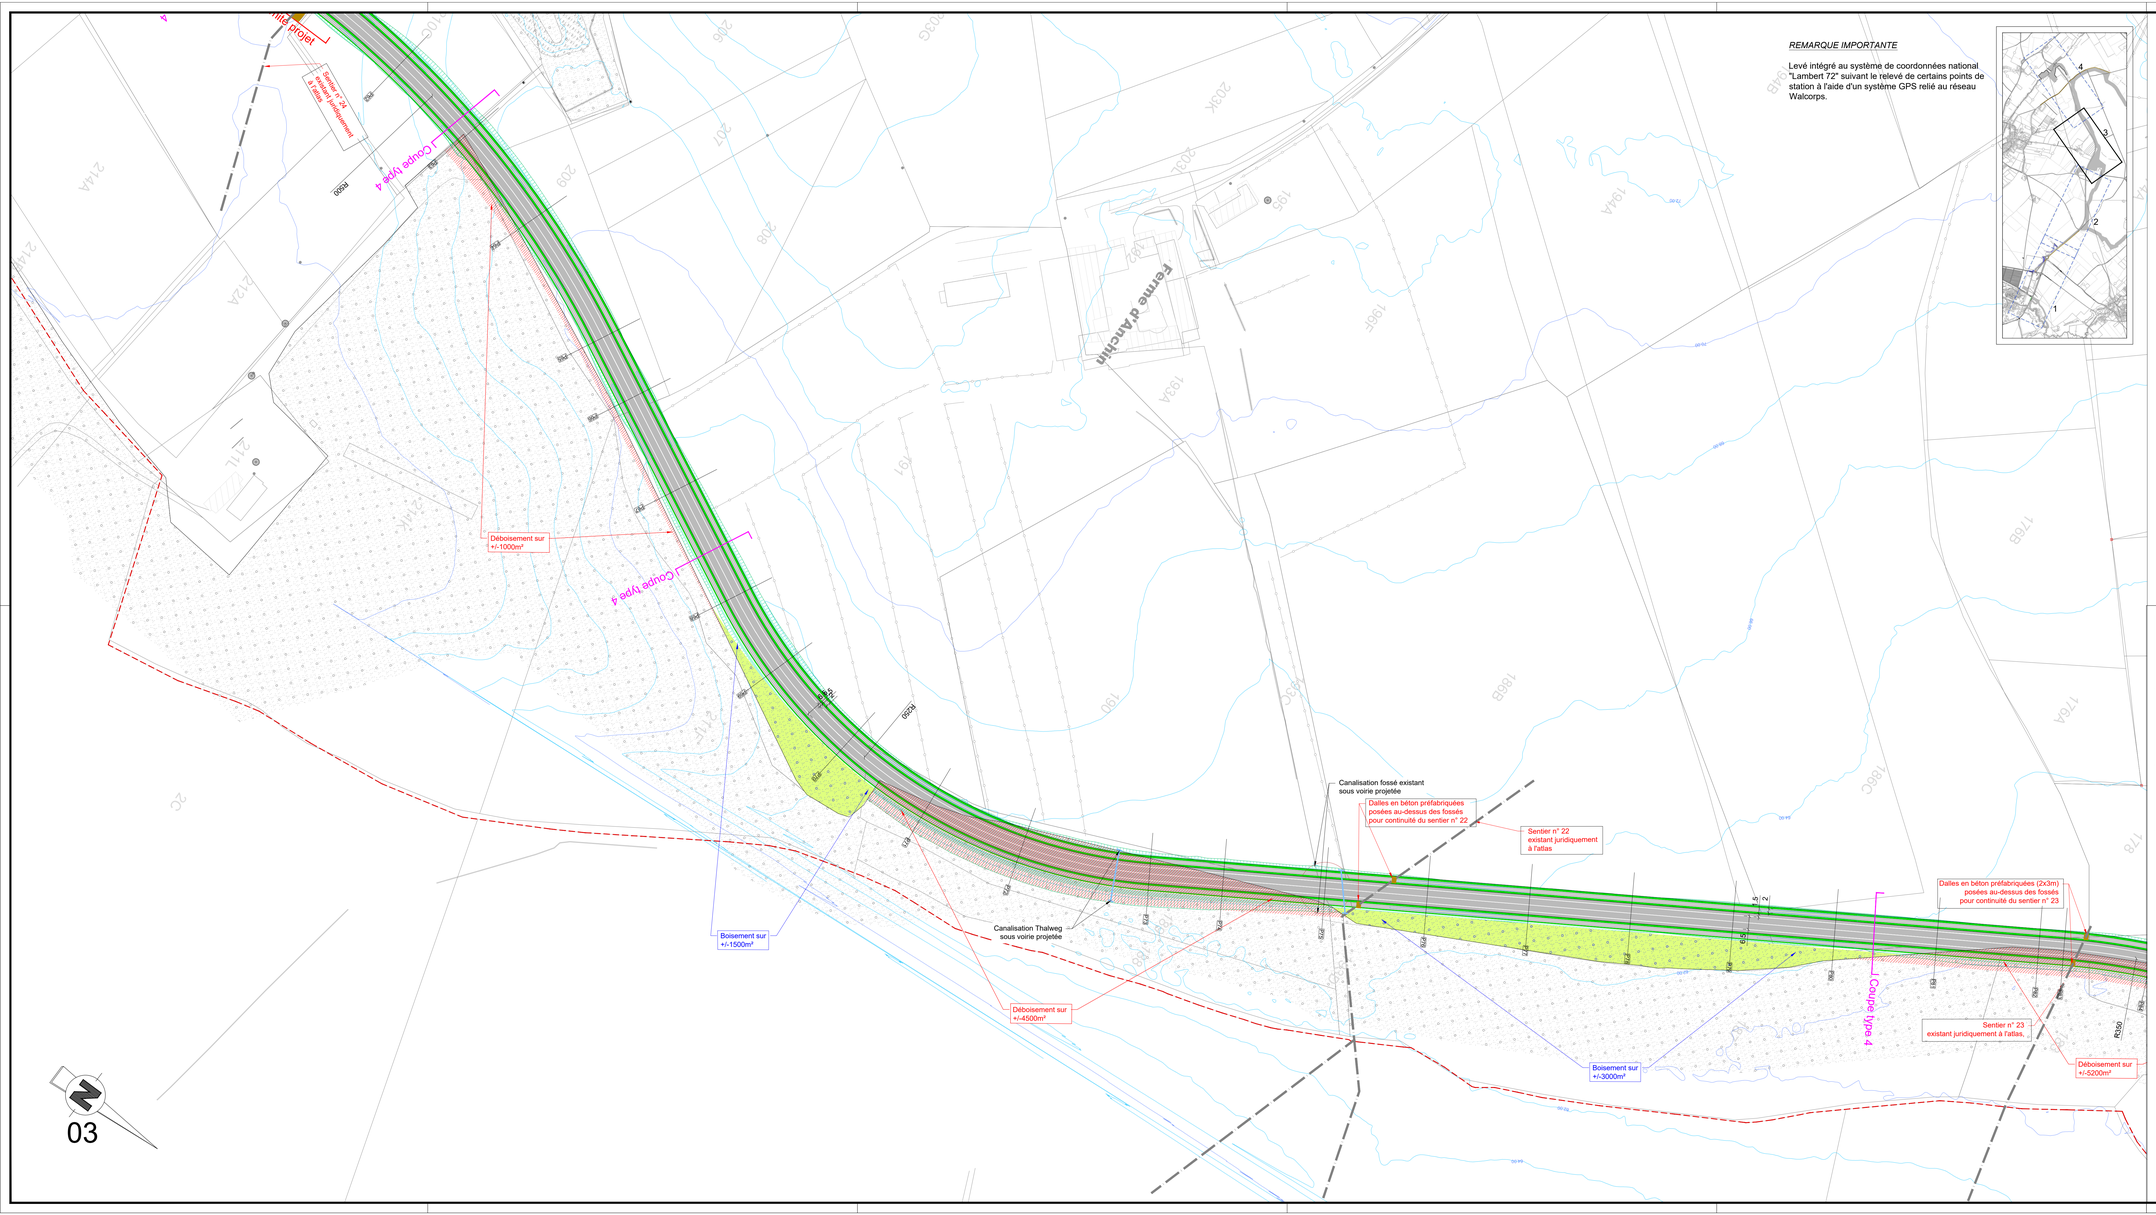


REMARQUE IMPORTANTE

Levé intégré au système de coordonnées national "Lambert 72" suivant le relevé de certains points de station à l'aide d'un système GPS relié au réseau Walcorps.

Légende

- Limite et n° cadastral
- Limite communale
- Fossé existant
- Haie
- Clôture
- Zones forêts - taillis - marais existants

Situation projetée

- n° repère sur profils en long
- Accotement enherbé
- Glissière
- Fossé à redents en béton
- Travaux sur réseau d'égouttage existant
- Nouveau réseau d'évacuation EP
- Voirie en béton
- Voirie en béton hydrocarboné
- Accotement, terre-plein, ... en béton
- Revêtement en pavés méthacrylate
- Poteau éclairage
- Potelet
- Courbes de niveau
- Talus projet
- Déboisement
- Boisement compensatoire
- Conduite Hydrocarbure

Commune de BRUGELETTE
2ème Division (Gages)
3ème Division (Cambron-Casteau)
Commune de LENS
4ème Division (Cambron-st-Vincent)
5ème Division (Lombise)

Dressé par l'Ingénieur Civil des Constructions,
Mons, le 10/08/26
Vincent Platiaux

Pour l'ingénieur des Ponts et Chaussées, directeur :
Mons, le 10/08/26
Yves Fobelets

Sweco srl

Dessiné par : EVT
Vérifié par : VGE
Dossier: 6631030026

Wallonie infrastructures SPW
SOFICO

SPW MOBILITE ET INFRASTRUCTURES
Direction des Routes de Mons
Rue des Canonniers 36 - 7000 Mons

N° de dossier: DO141/N056B/2
N° de Classement: 7A

HN56b.A1/52

Modification(s) :

1	10/08/26	2ème diffusion
0	27/05/26	Première diffusion

Demande en Permis d'Urbanisme

Contournement Est de Gages

entre N523 et rue des Wespellières

Terrier 3/4

03

Echelle 1/1000